


# SCHEMAT WIEŻY POZIOM GÓRNEJ BALUSTRADY

skala 1:50

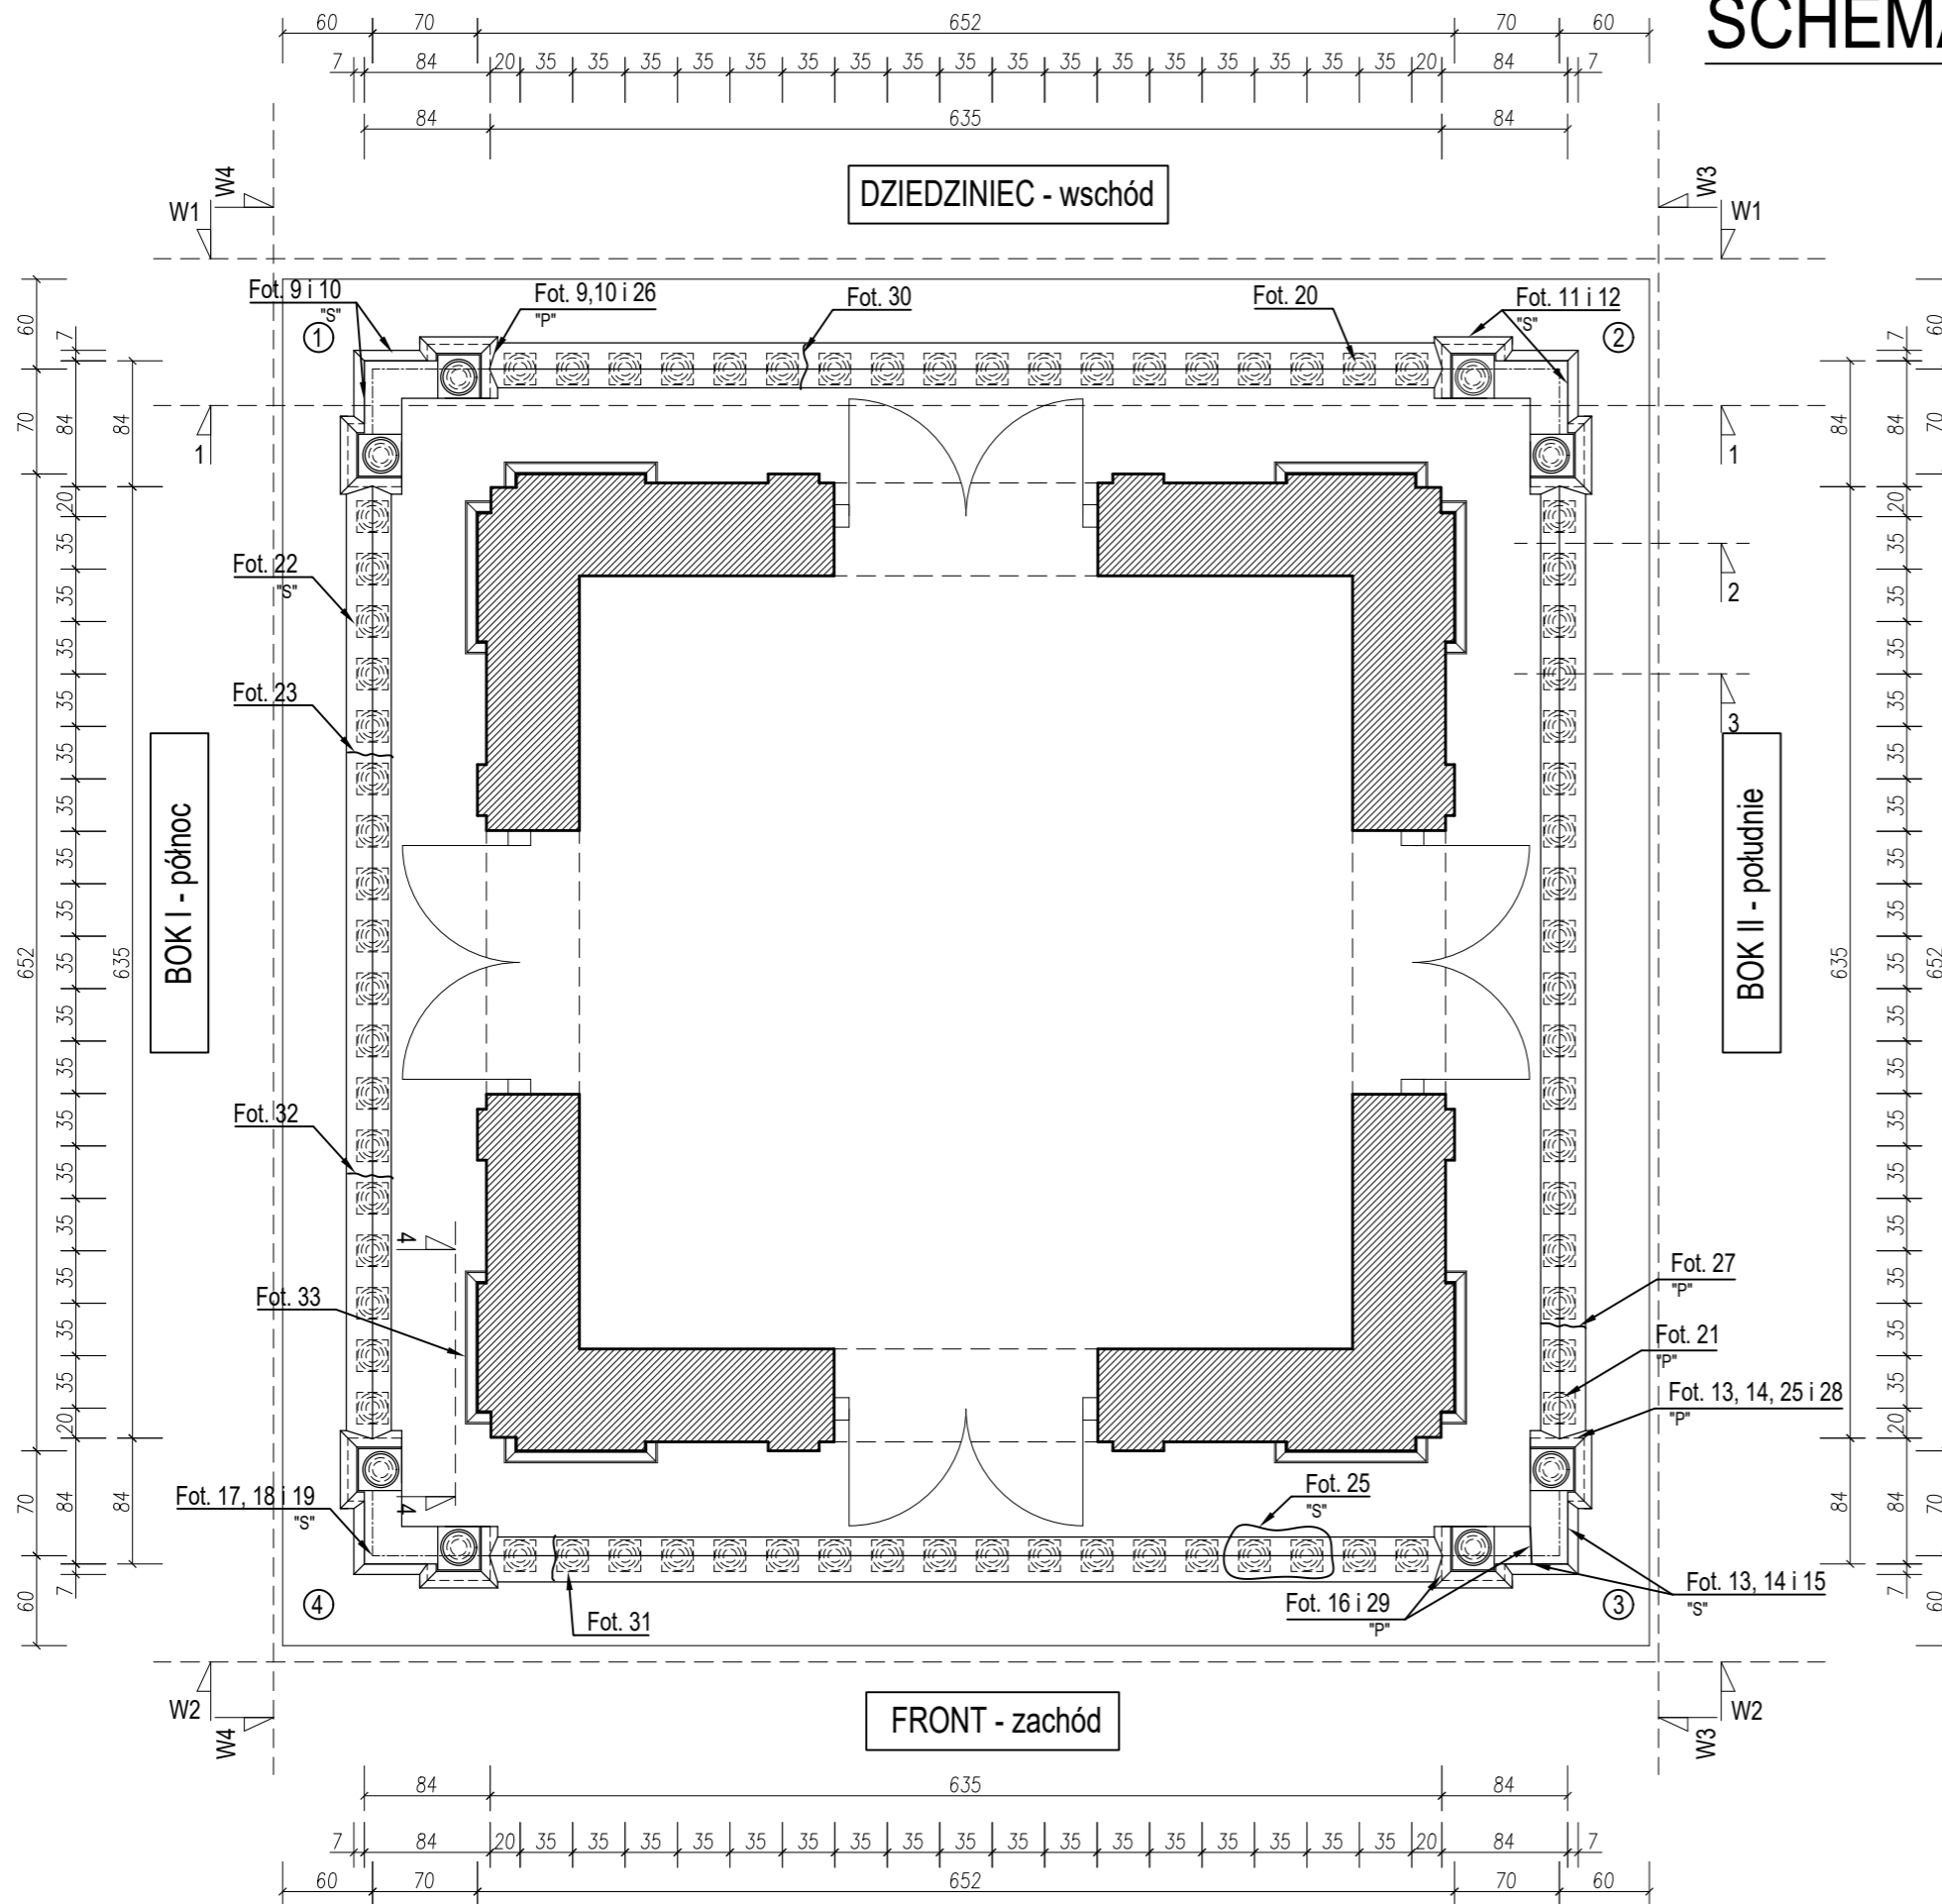

LEGENDA - RODZAJE NAPRAW - zgodnie z zatwierdzonym projektem remontu przez PWKZ-WUOZ :

- ① ② ③ ④ - numery narożników wieży VI kondygnacji
- Fot. X - naprawa szpachla Betofix fill lub Betofix R4
- Fot. X "P" - naprawa połączenie na prety
- Fot. X "S" - naprawa i wyrównanie ubytków szpachlą Betofix fill

BUDOWLANE USŁUGI PROJEKTOWE <b>BIO</b> 36-040 BOGUCHWAŁA MGBIELNICA 39 TEL. 602 455 154		TYTUŁ OPRACOWANIA: REMONT BALUSTRADY I COKOŁU WIEŻY - POZIOM VI KONDYGNACJI. LOKALIZACJA: Rzeszów Plac Śreniawitów 3. dz. ewid. nr 1270 obr. 270. TYTUŁ RYSUNKU: RZUT WIEŻY W POZIOMIE BALUSTRADY WIEŻY - VI KONDYGNACJI.	
FAZA: PROJEKT TECHNICZNY	BRANŻA: BUDOWLANA	DATA: LIPIEC 2022	SKALA: 1:50
ZAKRES OPRACOWANIA	ZESPÓŁ PROJEKTOWY:	NR UPR:	PODPIS:
ARCHITEKTURA	PROJEKTOWAŁ: mgr inż. arch. Grzegorz SŁAPIŃSKI SPRAWDZIŁ: mgr inż. arch. Grzegorz RUSZEL	A-24/B'7	Rz/A-1 5/08
KONSTRUKCJA	PROJEKTOWAŁ: dr hab. inż. Lidia BUDA-OŻÓG SPRAWDZIŁ: mgr inż. Grzegorz OŻÓG	36/97	38/97
BIO: BALUSTRADA ZAMEK 2			REV. NR: 0 NR RYS.: K-1 18/07/2022