


SCHEMAT KONSTRUKCYJNY WIEŻY POZIOM GÓRNEJ BALUSTRADY

skala 1:50

DZIEDZINIEC - wschód

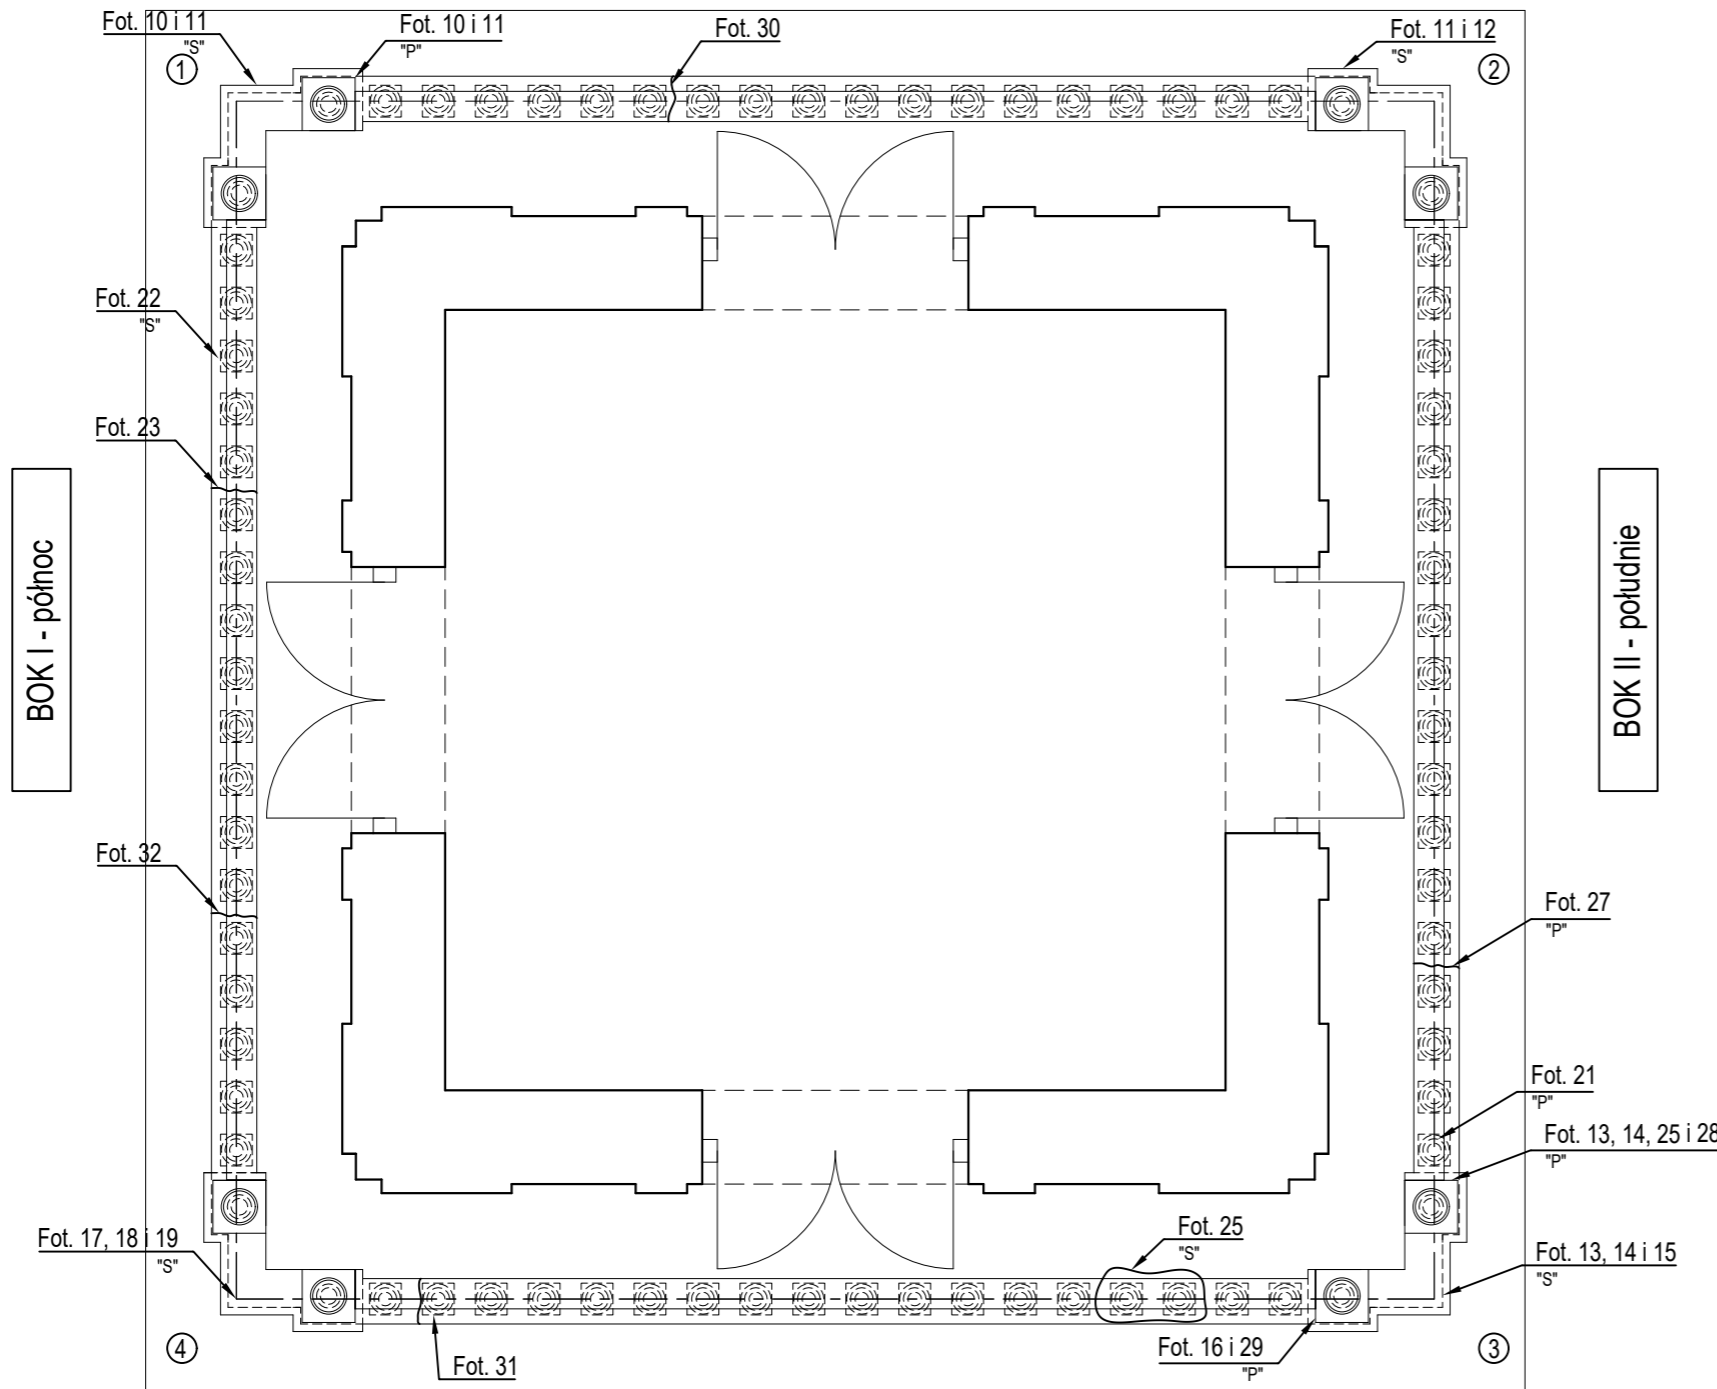

LEGENDA - RODZAJE NAPRAW:

- ① ① ① ① - numery narożników wieży
- Fot. X - naprawa szpachla Betofix fill lub Betofix R4
- Fot. X "P" - naprawa połączenie na prety
- Fot. X "S" - naprawa i wyrównanie ubytków szpachlą Betofix fill



PODKARPACKI WOJEWÓDZKI
KONSERWATOR ZABYTKÓW

Wojewódzki Urząd Ochrony Zabytków
z siedzibą w Przemyślu
Delegatura w Rzeszowie
35-064 Rzeszów, ul. Mickiewicza 7
tel./fax 17 853-94-61, 17 853-94-62
NIP: 795-20-71-175

| | | | |
|--|---|---------------------------|--|
| BUDDWLANE USŁUGI PROJEKTOWE BiO 36-040 BOGUCHWAŁA MOJELNICA 39 TEL.: 602 455 154 | TYTUŁ OPRACOWANIA: REMONT BALUSTRADY I COKOŁU WIEŻY - POZIOM VI KONDYGNACJI. | | |
| | LOKALIZACJA: Rzeszów Plac Śreniawitów 3. | | |
| TYTUŁ RYSUNKU: RZUT WIEŻY W POZIOMIE BALUSTRADY WIEŻY - VI KONDYGNACJI. | | | |
| FAZA: PROJEKT REMONTU | BRANZA: KONSTRUKCJA | DATA: CZERWIEC 2022 | SKALA: 1:50 |
| ZESPÓŁ PROJEKTOWY: PROJEKTOWANIE: dr hab. inż. Lidia BUDA-OŻÓG | NR UPR: 36/97 | PODPIS: <i>L. Buda</i> | REV. NR: 0 NR RYS.: R-1 |
| BIO: BALUSTRADA ZAMEK | | | 27/06/2022 |